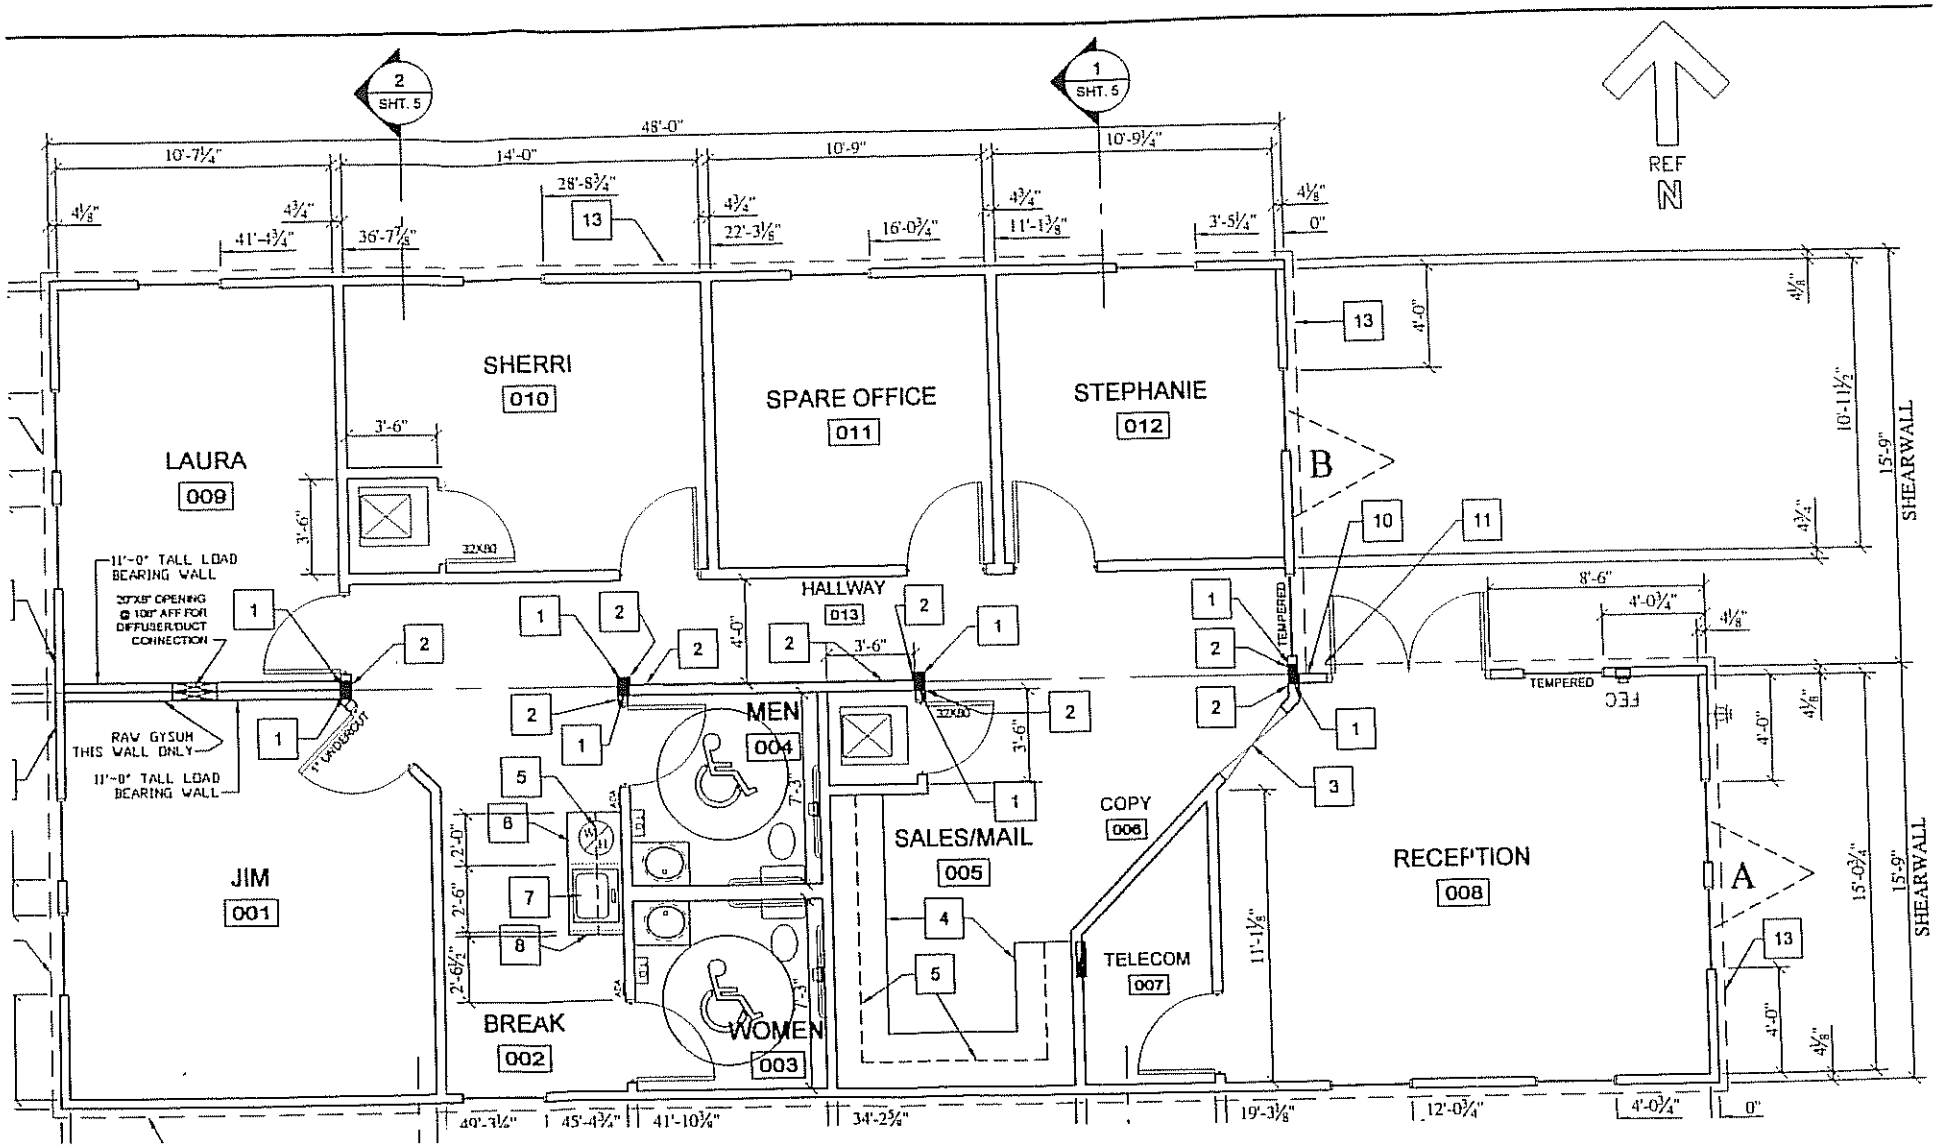
2
SHT. 5
1
SHT. 5
REF
N
48'-0"
10'-7¼"
14'-0"
10'-9"
10'-9¼"
28'-8¾"
41'-4¾"
36'-7⅞"
22'-3⅛"
16'-0¾"
11'-1⅜"
3'-5¼"
LAURA
009
SHERRI
010
SPARE OFFICE
011
STEPHANIE
012
HALLWAY
013
JIM
001
BREAK
002
WOMEN
003
MEN
004
SALES/MAIL
005
COPY
006
TELECOM
007
RECEPTION
008
11'-0" TALL LOAD BEARING WALL
20"X8" OPENING @ 108" AFF FOR DIFFUSER/DUCT CONNECTION
RAV GYSUM THIS WALL ONLY
11'-0" TALL LOAD BEARING WALL
7" UNDERCUT
32X80
TEMPERED
FEC
SHEARWALL
15'-9"
10'-11½"
15'-0¾"
8'-6"
4'-0¾"
4'-0"
3'-6"
7'-3"
2'-0"
2'-6"
2'-6½"
11'-1⅛"
49'-3¼"
45'-4¾"
41'-10⅜"
34'-2⅝"
19'-3⅛"
12'-0¾"
4'-0¾"
0"
A
B